



COMMUNE LE PONTET

AMENAGEMENT VOIRIE
AVENUE ALPHONSE DAUDET

LOT N°1
PLAN VOIRIE

DCE

ECHELLE
1/500

N°	Etabli par	Vérifié par	Approuvé par	Date	Objet de la révision
1	SPM	BATGET		30/09/2020	DCE


BATGET
150, Avenue Mirochaud Lectère
83400 ANDRES LES PALMIERS

**ESPACE PAYSAGER
MEDITERRANEE**
Parc Turenne de Végéta, Elm 11,
83190 LA VALETTE DU VAR

Fond de plan établi par FI-Conseil le 05/07/2012
Les coordonnées sont rattachées au système R.G.F. 93 CC 44
Nivellement rattaché au système NGF



LARGEUR DE VOIRIE

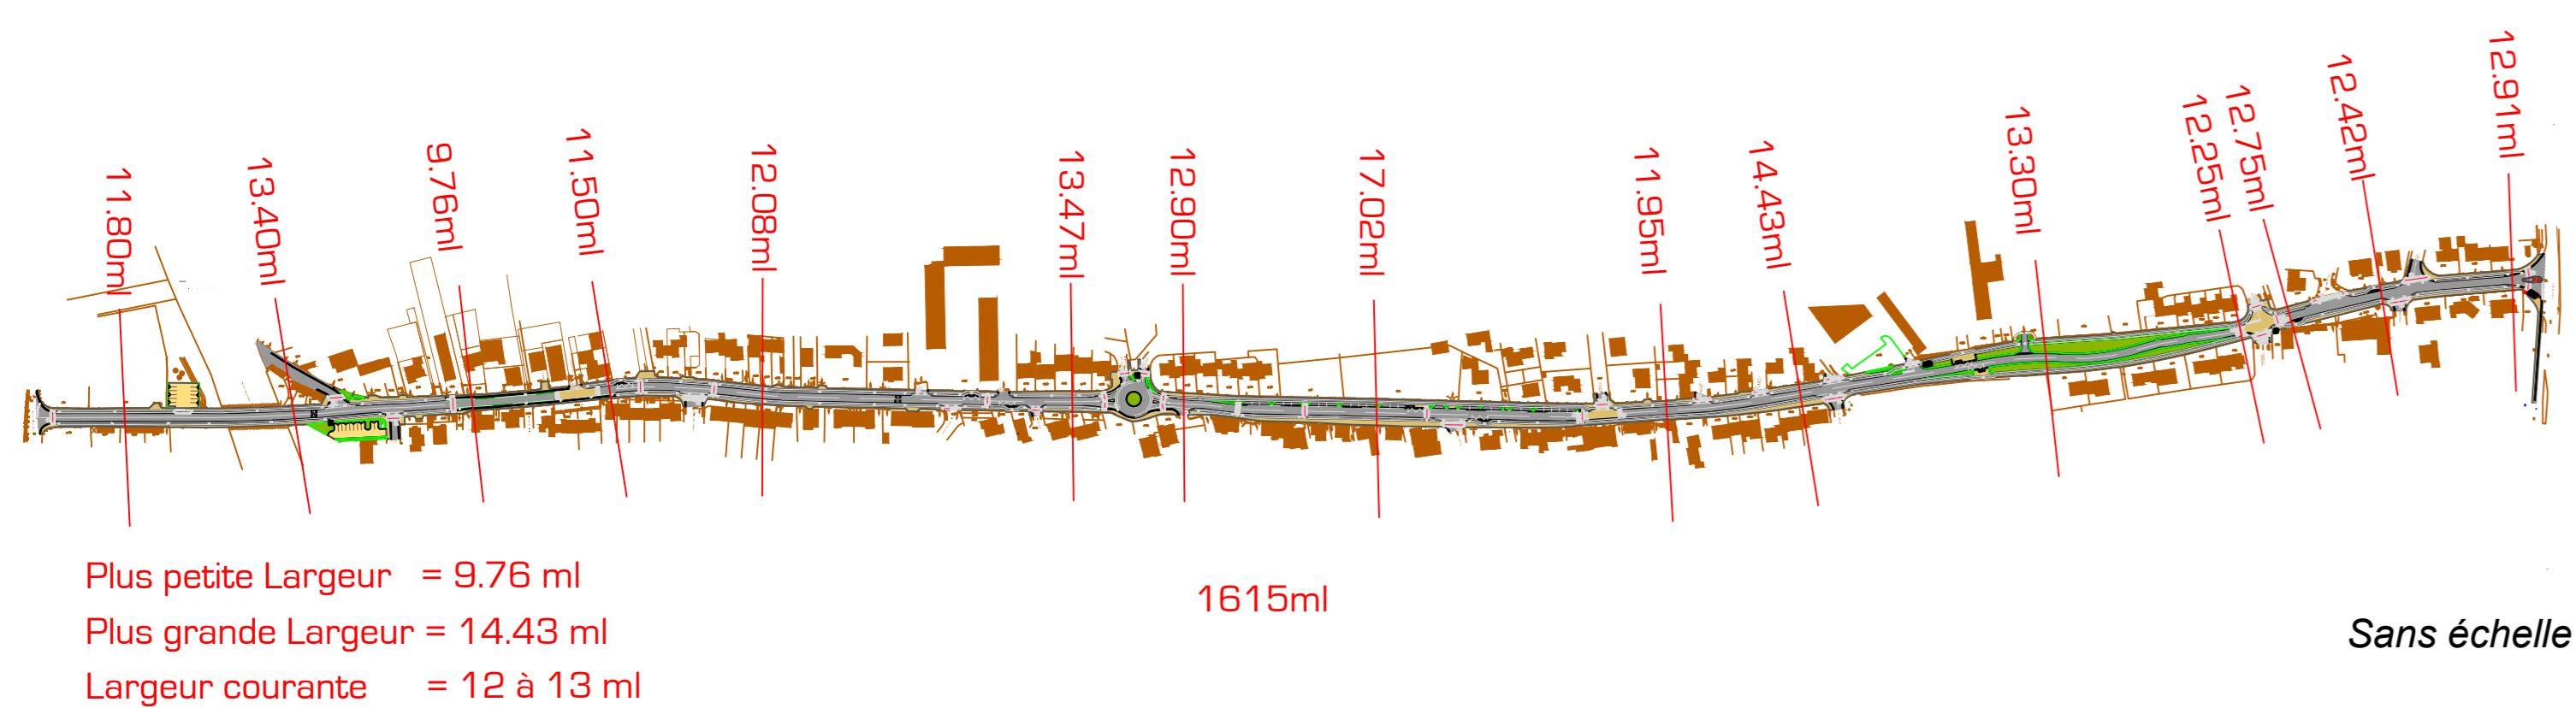

Sans échelle

- LEGENDE
- Voirie en enrobés environnementaux peu émissifs
 - Plateaux traversants type bio-clair ou équivalent
 - Trottoirs en BBTM + résine coloré
 - Voie cyclable en enrobés BBTM environnementaux
 - Parking en stabilisé 0/20 renforcée

- LEGENDE CONTENEURS
- Conteneur enterré verre
 - Conteneur enterré verre