
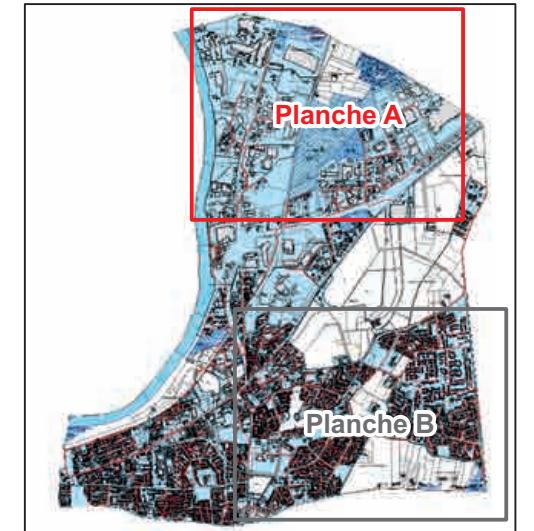


Annexe 3 : Schémas des extensions du réseau étudiées

Commune de Le Pontet
Schéma de collecte
Planche A

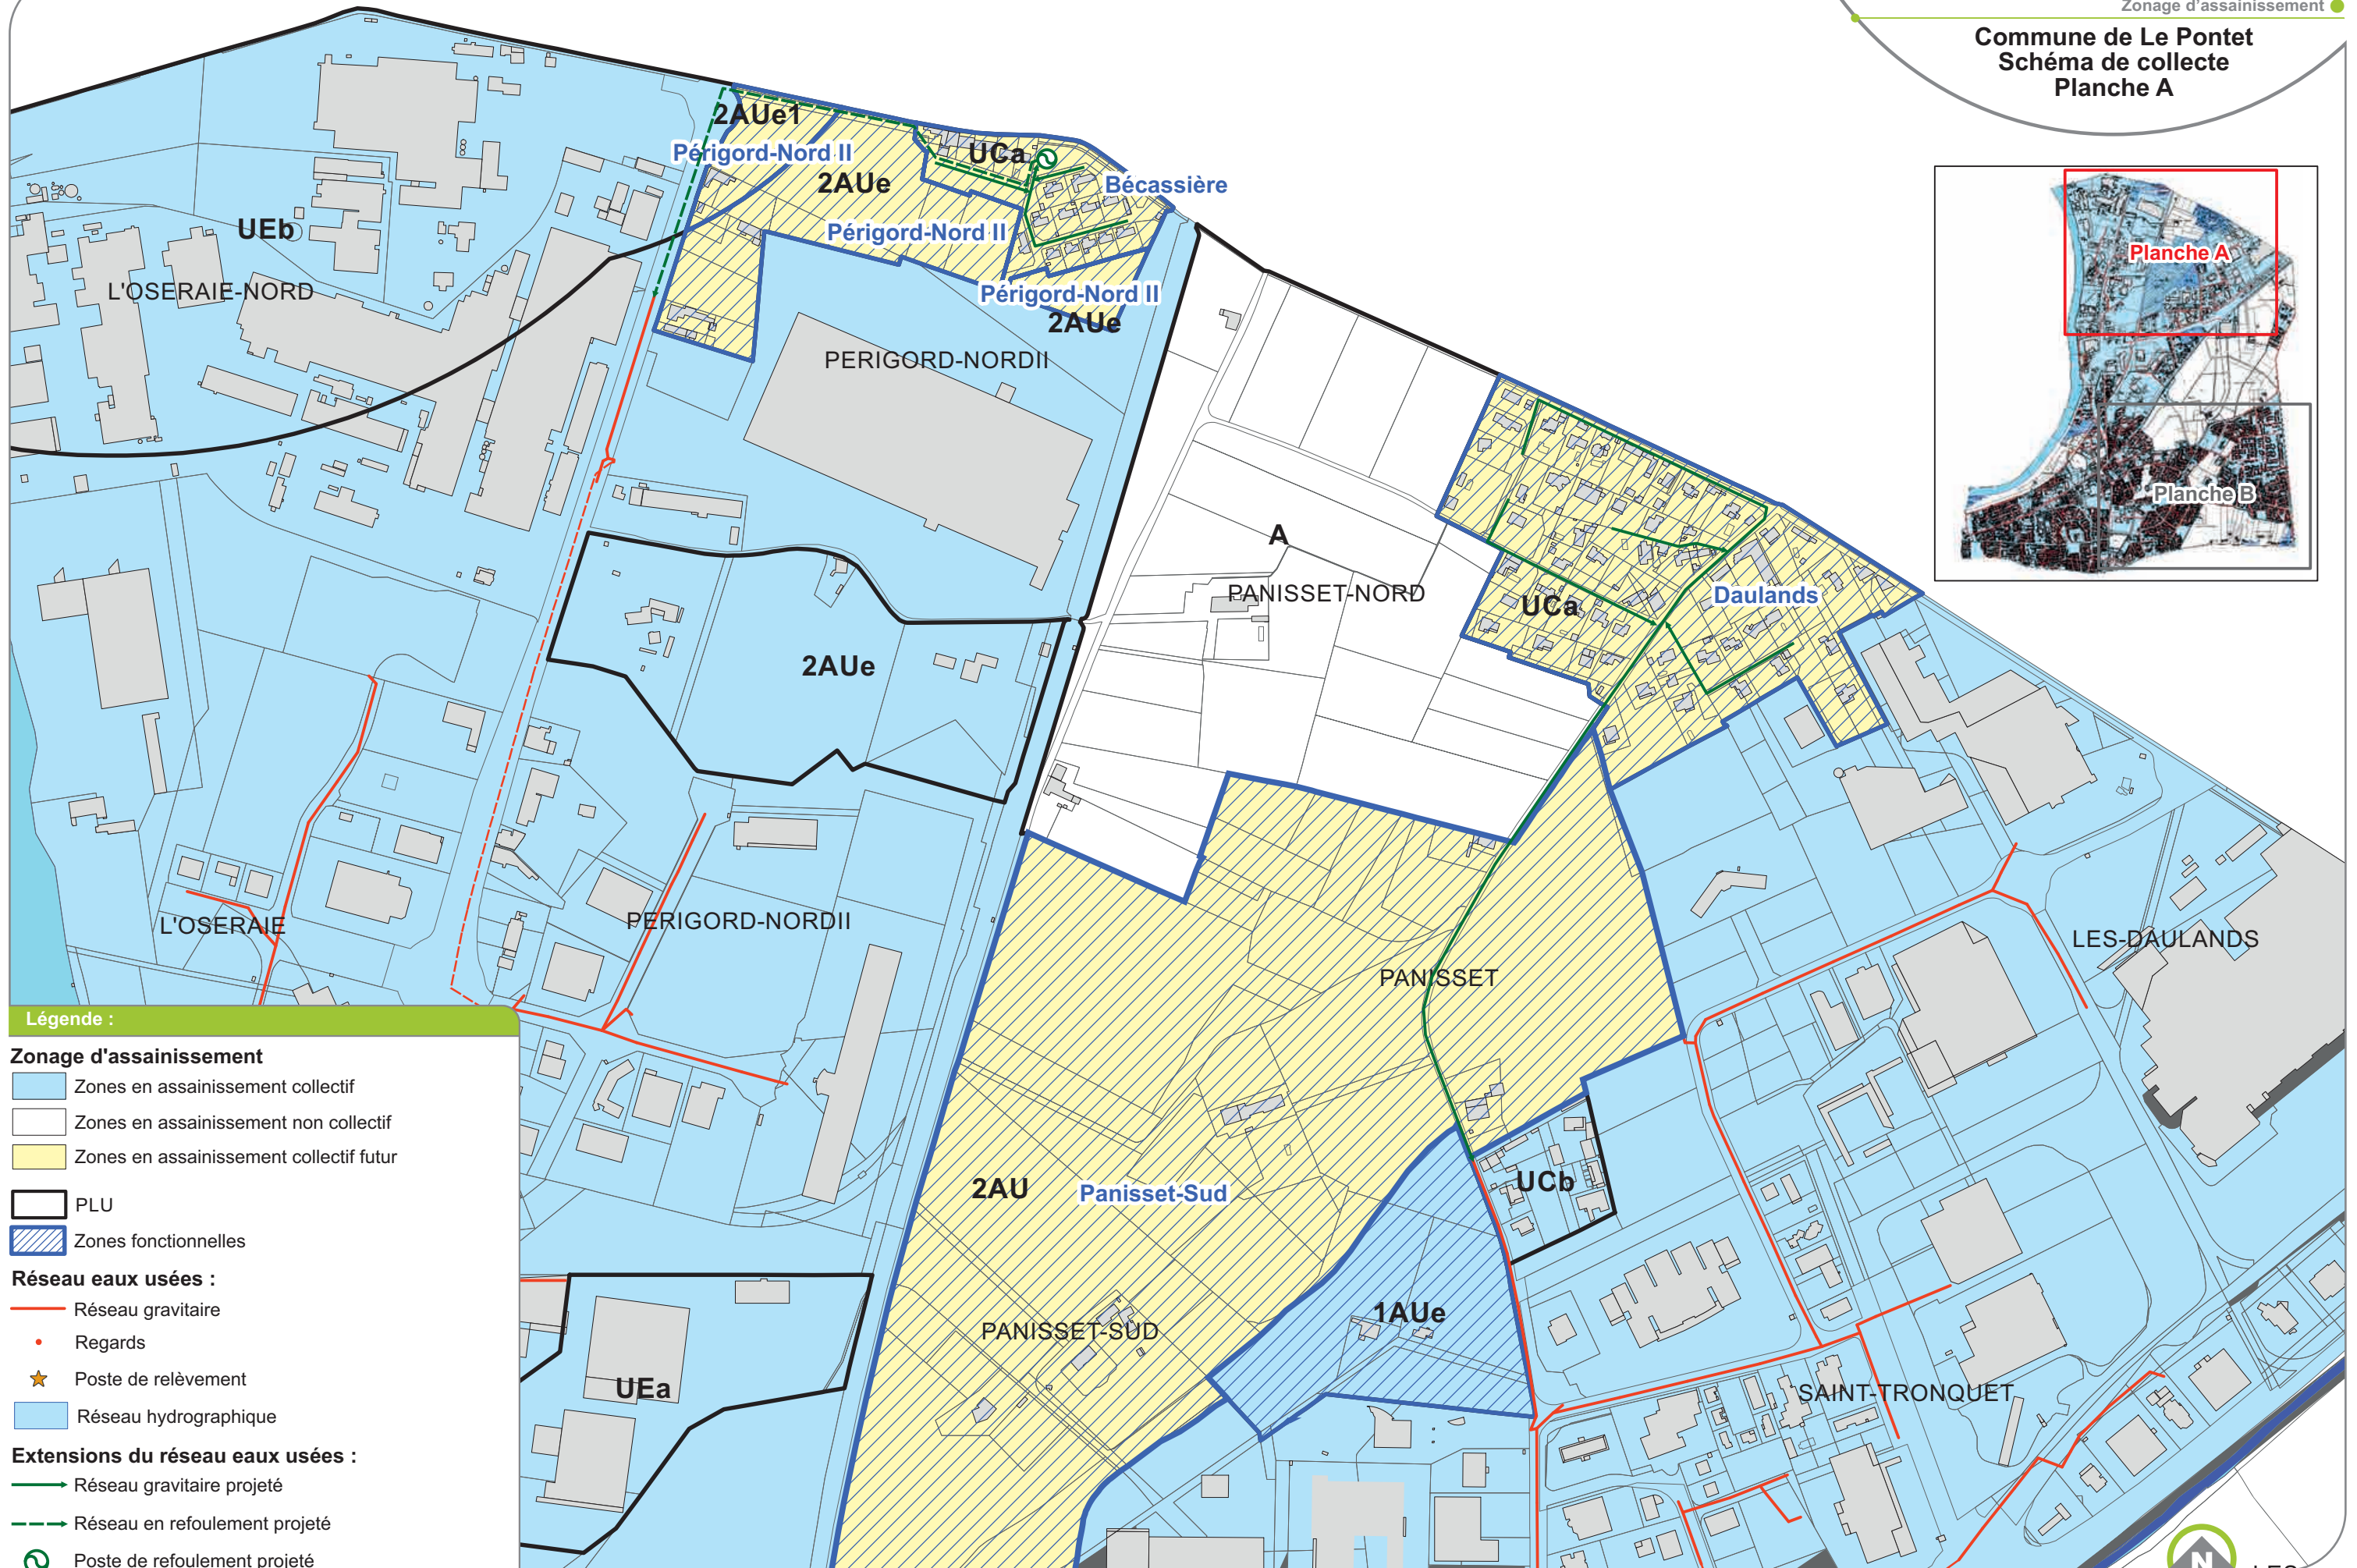

Légende :

Zonage d'assainissement

- Zones en assainissement collectif
- Zones en assainissement non collectif
- Zones en assainissement collectif futur

- PLU
- Zones fonctionnelles


Réseau eaux usées :

- Réseau gravitaire
- Regards
- Poste de relèvement
- Réseau hydrographique

Extensions du réseau eaux usées :

- Réseau gravitaire projeté
- Réseau en refoulement projeté
- Poste de refoulement projeté

Commune de Le Pontet
Schéma de collecte
Planche B

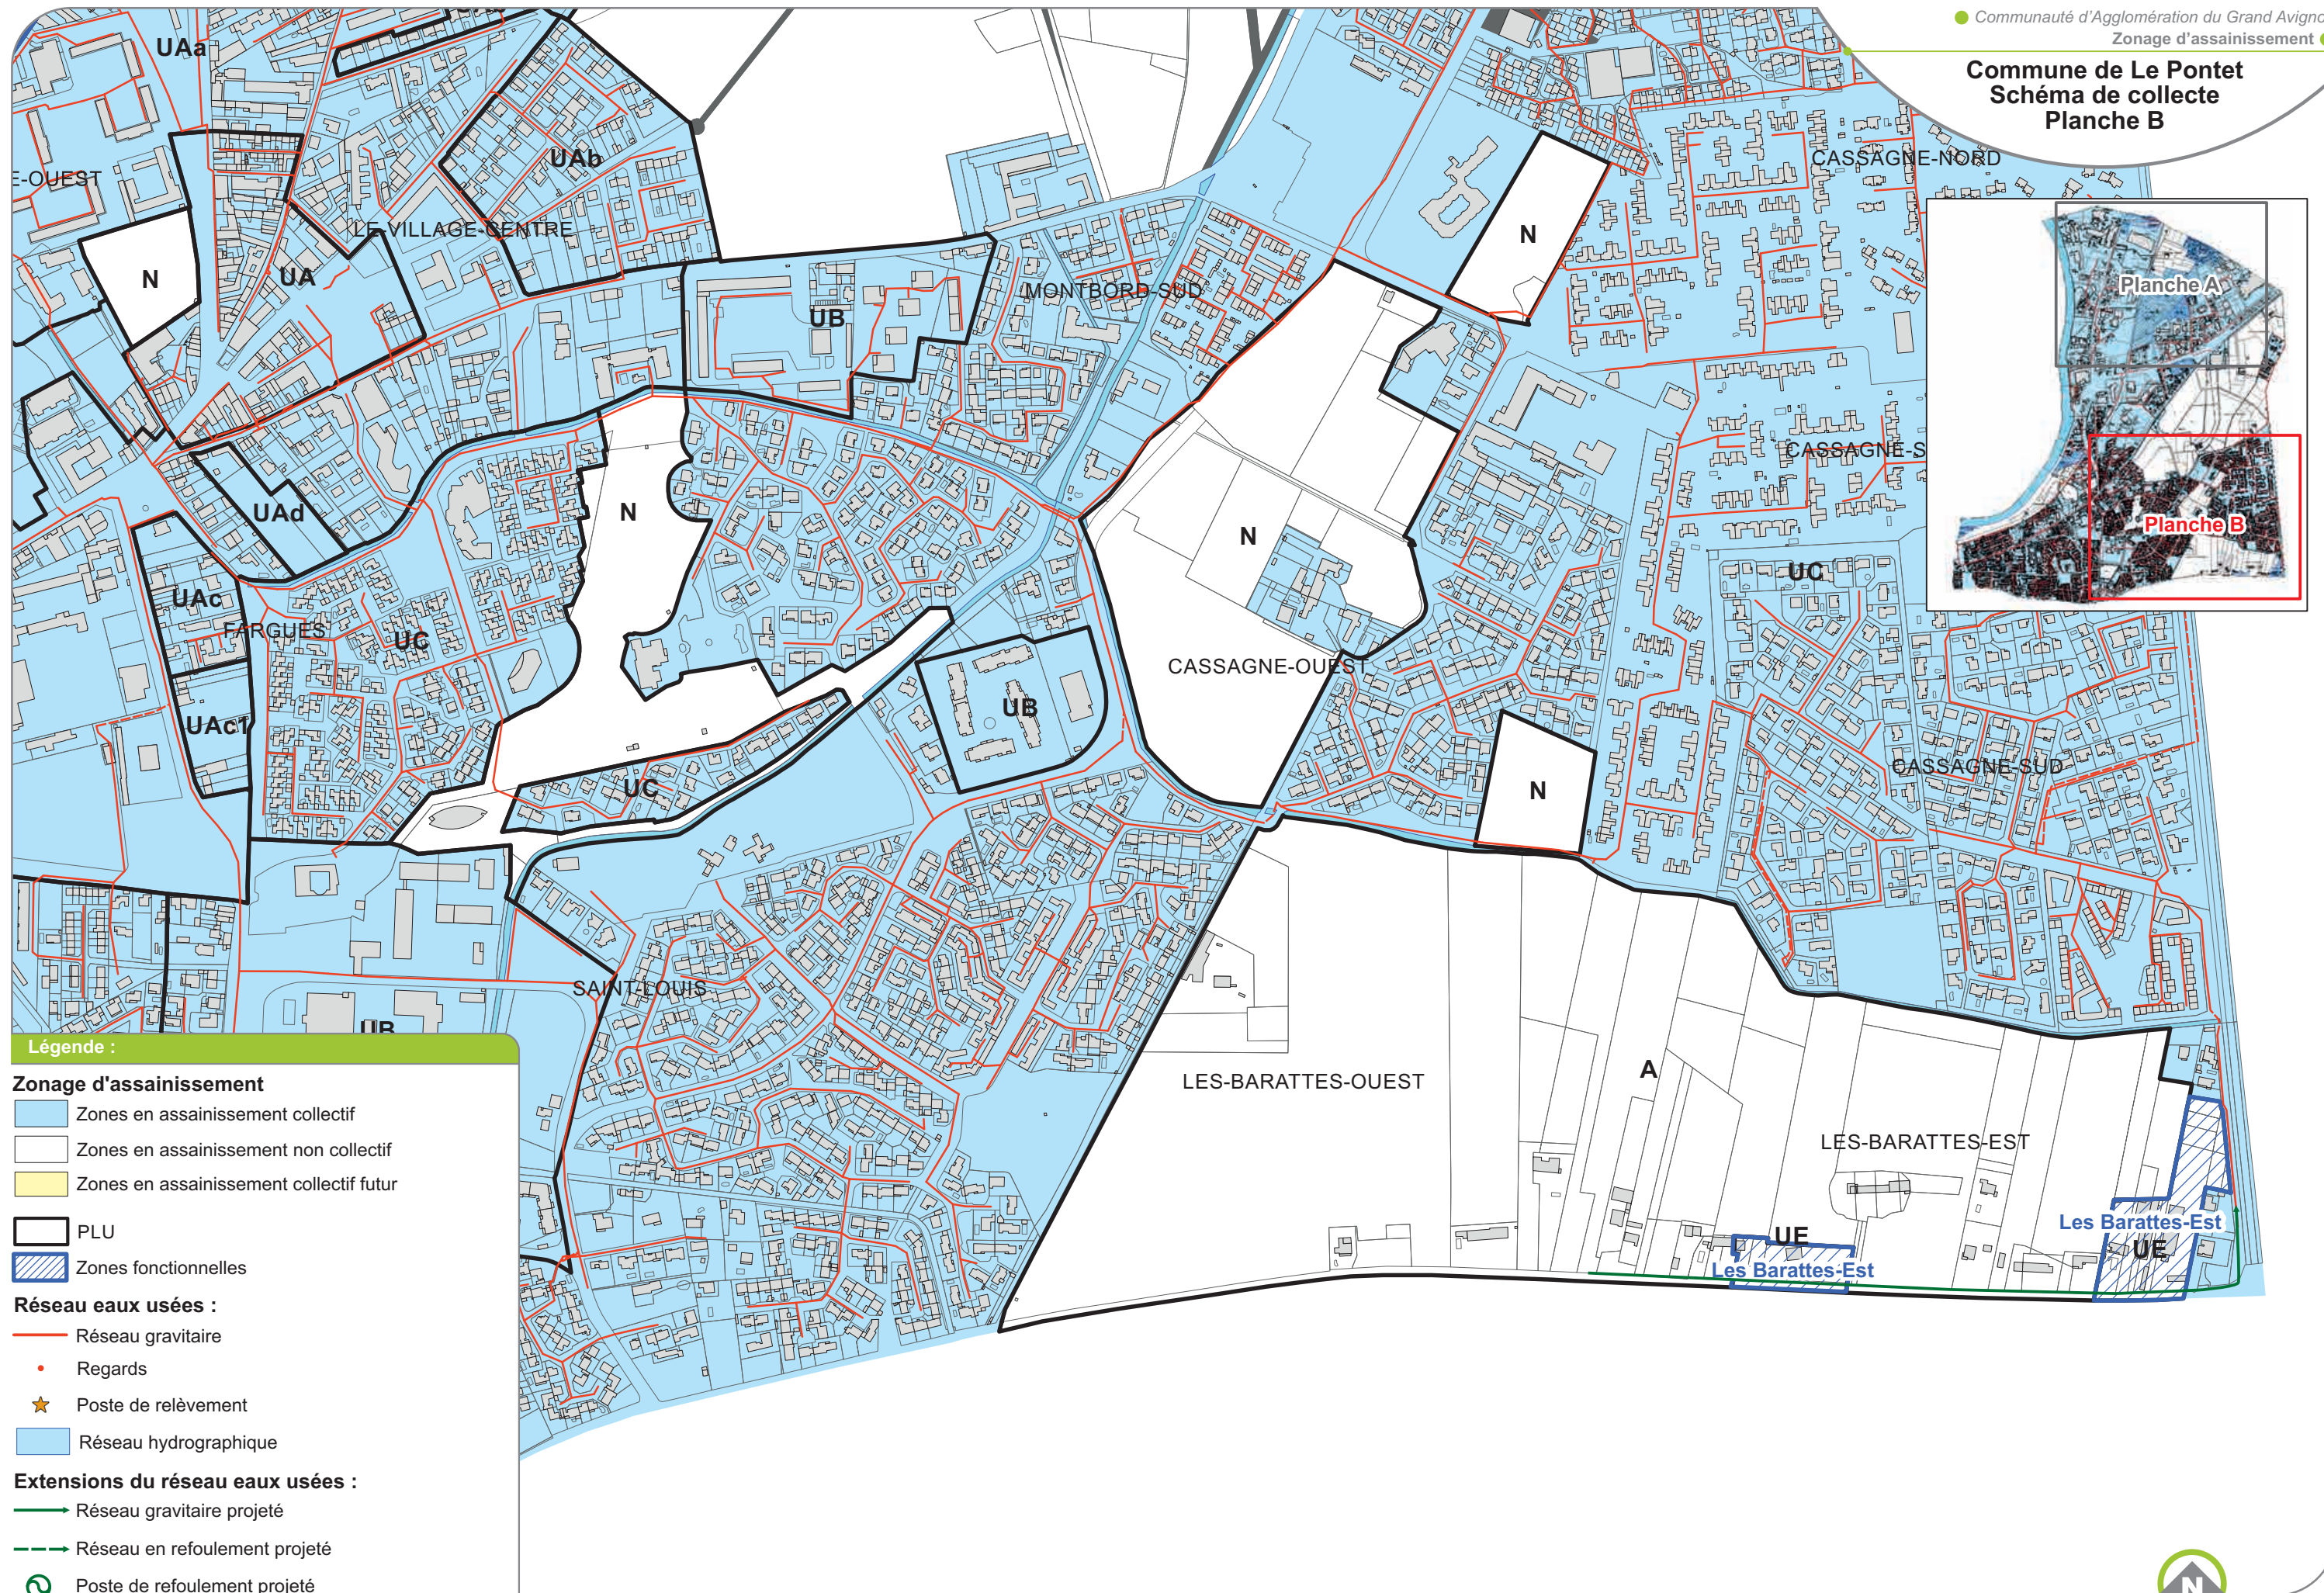

Légende :

Zonage d'assainissement

- Zones en assainissement collectif
- Zones en assainissement non collectif
- Zones en assainissement collectif futur

- PLU
- Zones fonctionnelles

Réseau eaux usées :

- Réseau gravitaire
- Regards
- Poste de relèvement
- Réseau hydrographique

Extensions du réseau eaux usées :

- Réseau gravitaire projeté
- Réseau en refoulement projeté
- Poste de refoulement projeté

