

## **Annexe 5 : Carte de zonage des eaux pluviales**

---


**Légende****Zonage pluvial :**

- Zone 1 : Raccordement au réseau existant
- Zone 2 : compensation de l'imperméabilisation (constructions neuves et extensions > à 40 m<sup>2</sup>) => Vstockage = 60l/m<sup>2</sup> imperméabilisé et Qfuite < 13l/s/ha


PLU

**Réseau pluvial :**

- Eaux Pluviales fossés
- Eaux pluviales collecteurs
- Bassin de gestion des débordement directs de la Roubine existant
- Bassin de gestion des débordement directs de la Roubine projeté
- Bassin de rétention existant
- Regards
- Réseau hydrographique

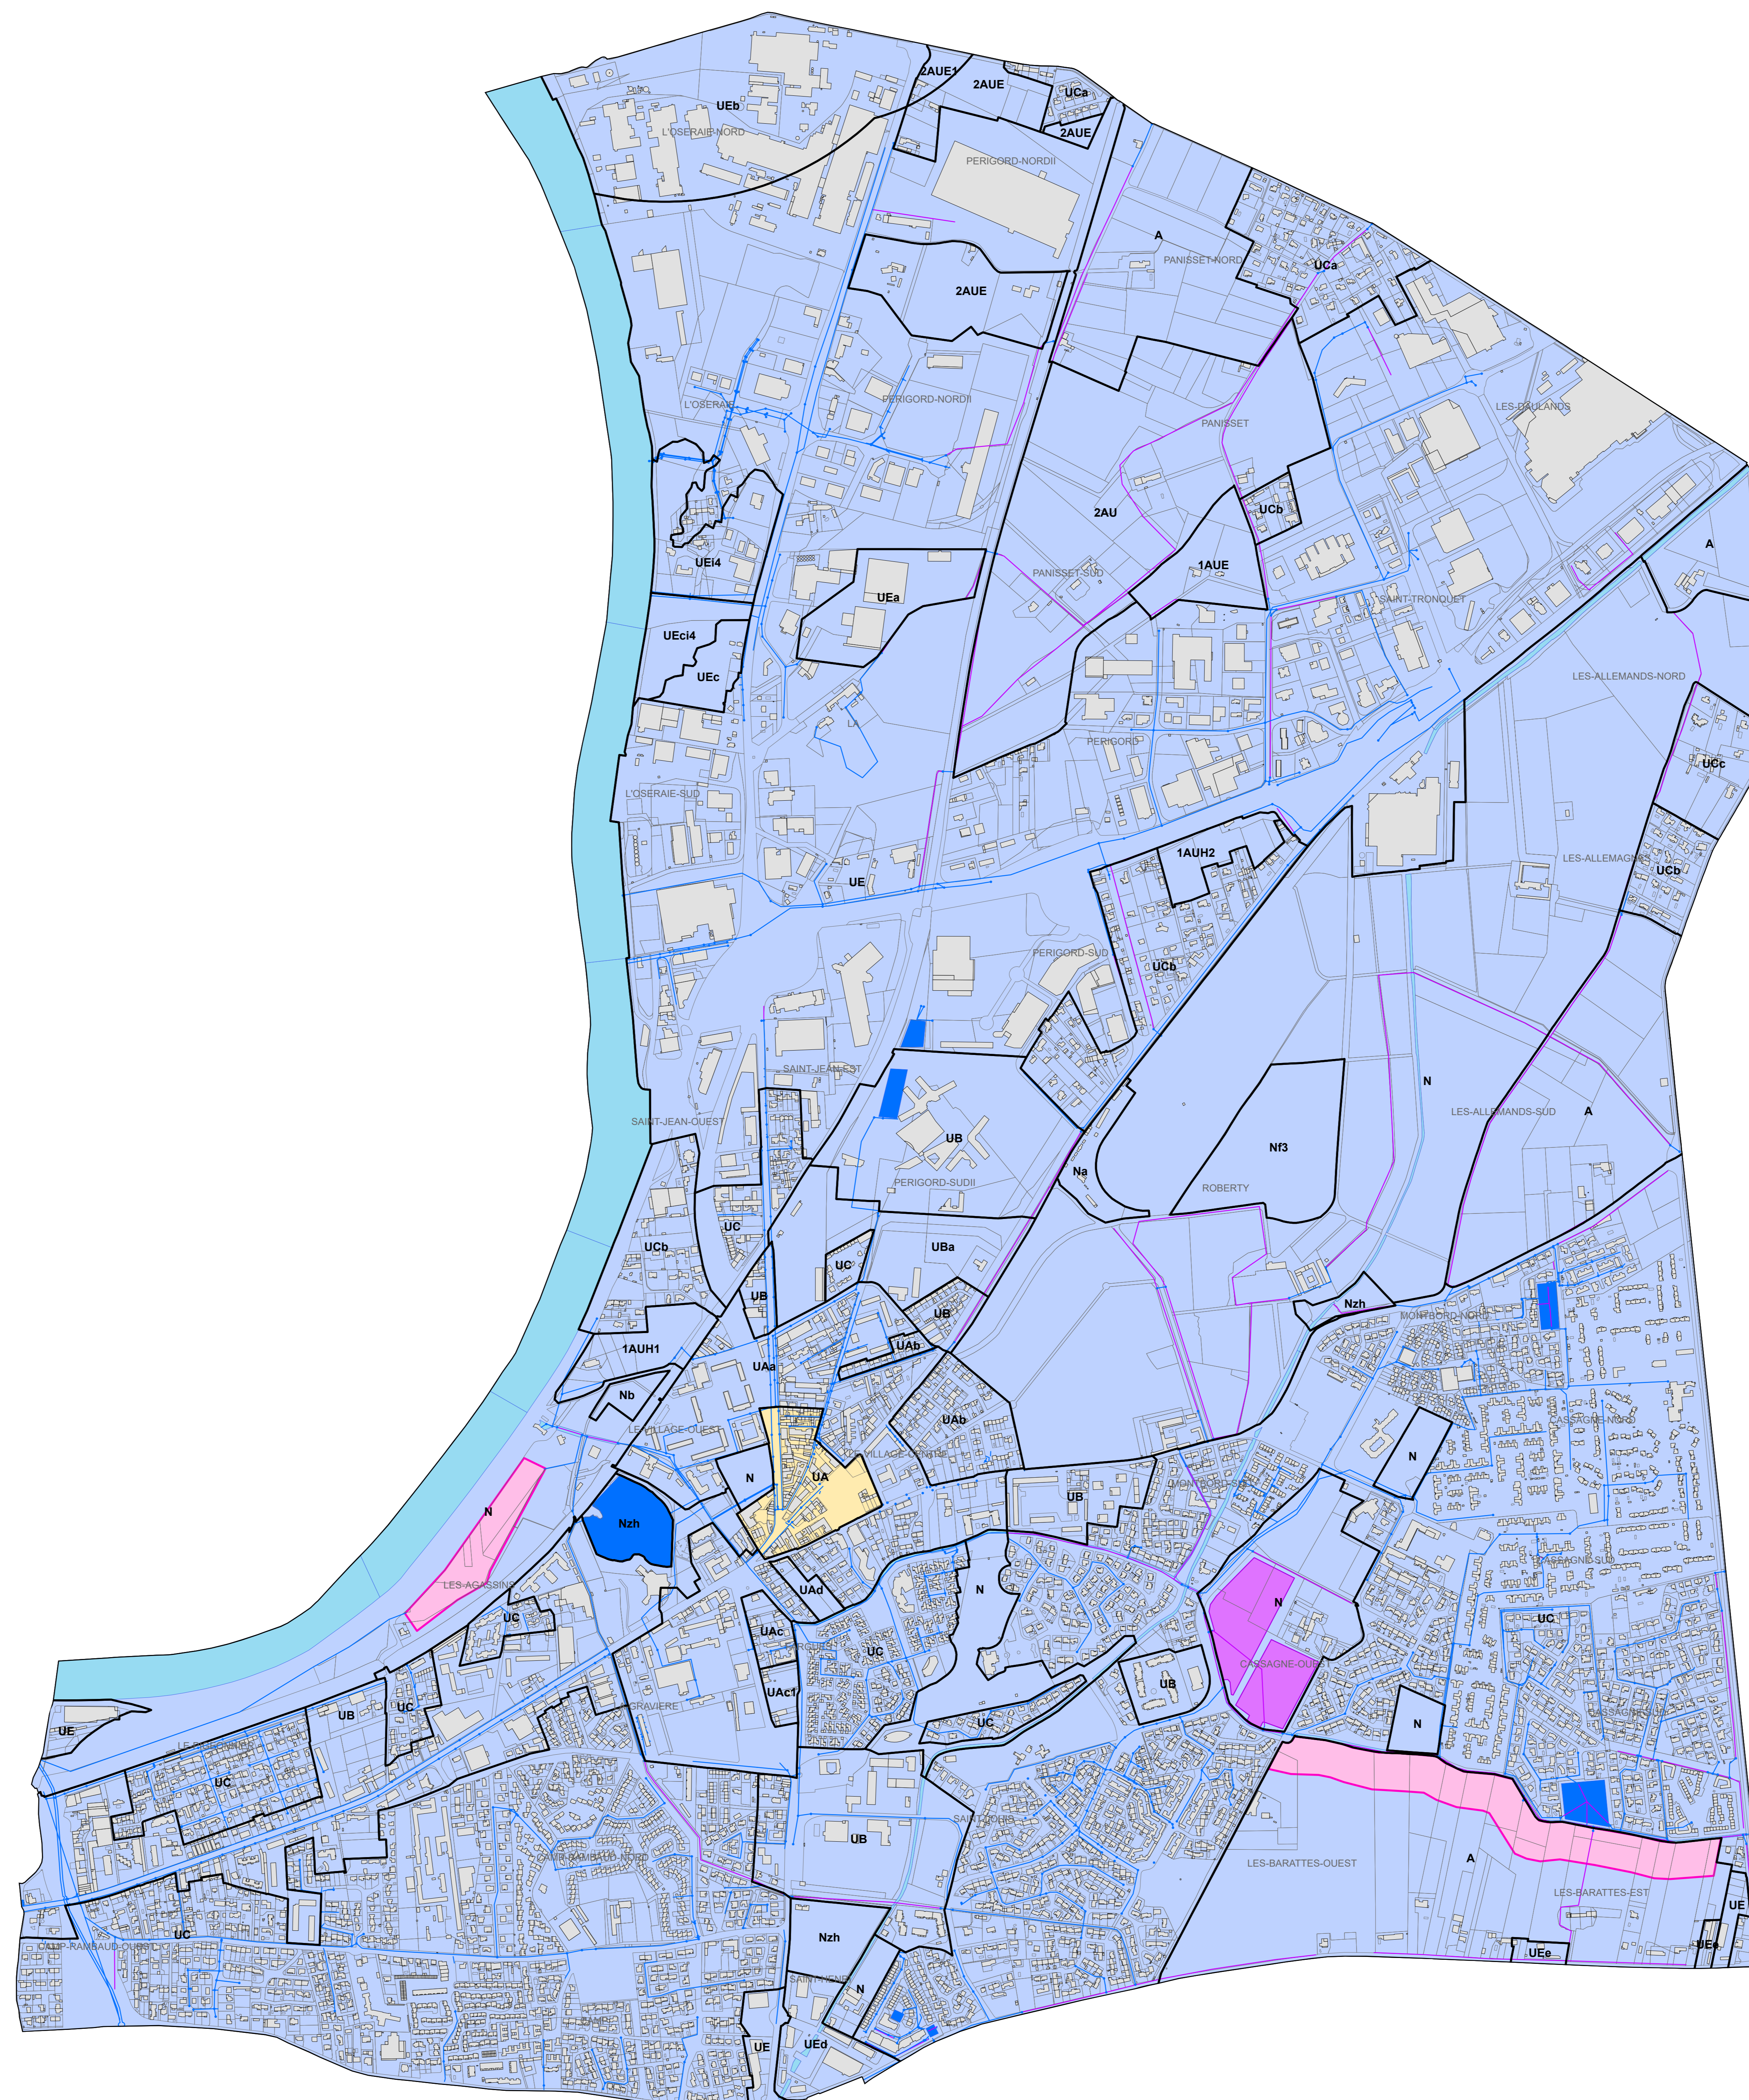

DSU41471G zonage\_pluvial\_les\_aggles.mxd A.F 30/11/2018

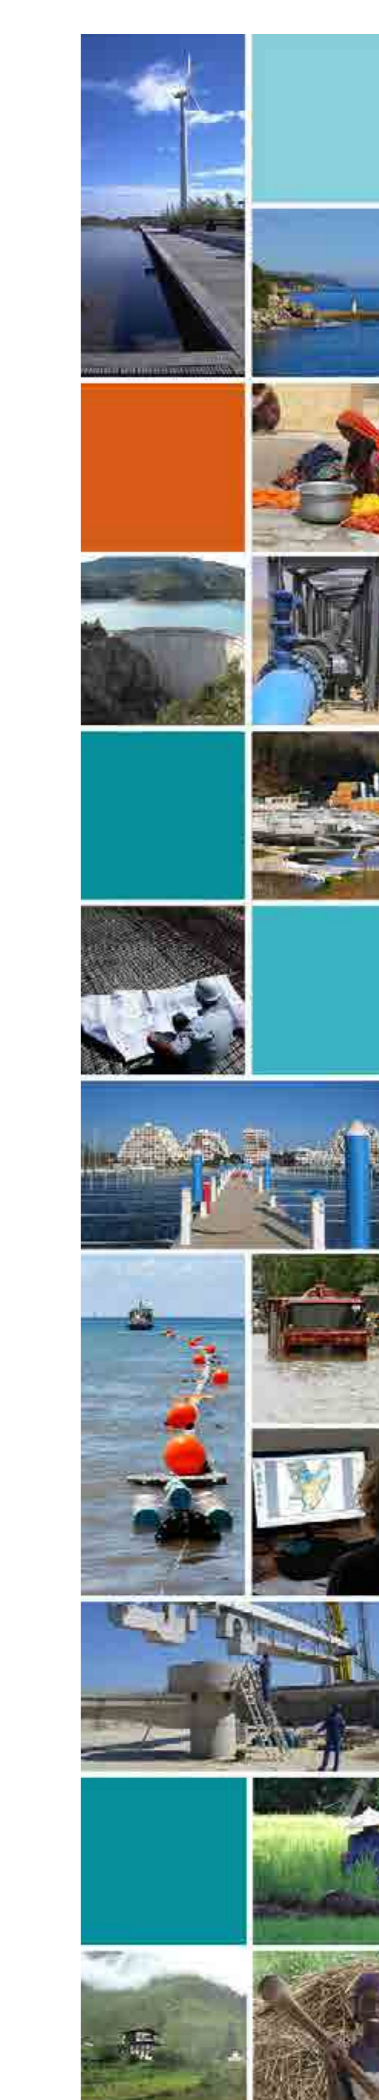Communauté d'Agglomération  
Grand AvignonElaboration de dossiers d'enquête publique  
de zonage d'assainissement

Commune de Le Pontet



Zonage des eaux pluviales

DSU41471G  
Novembre 2018