

Annexe 6 : Règles de gestion des eaux pluviales de la MISE

GESTION DES EAUX PLUVIALES

dans les projets d'aménagement
à usage d'habitat

1) PREAMBULE

Les projets d'urbanisation modifient la configuration naturelle des terrains sur lesquelles ils s'implantent (imperméabilisation des sols, création de réseaux de collecte, dépôts de substances polluantes).

Ces modifications ont des conséquences sur l'écoulement des eaux pluviales du site (diminution de l'infiltration naturelle, accélération des eaux, concentration des ruissellements, lessivage des polluants accumulés sur les voiries...) ce qui entraîne des impacts sur les milieux naturels dans lesquels ces eaux pluviales se rejettent in fine (augmentation des volumes transférés et des débits de pointe donc du risque d'inondation et d'érosion, dégradation de la qualité des eaux).

Le présent document n'introduit pas de nouvelles règles, son objectif est d'apporter des précisions sur l'application de la réglementation existante afin de proposer aux maîtres d'ouvrages et leurs bureaux d'études des solutions de gestion d'eaux pluviales à appliquer à leurs projets, tant sur le plan quantitatif que qualitatif, afin de diminuer les impacts de ces projets sur les milieux naturels et ainsi de répondre aux objectifs fixés à l'article L211-1 du Code de l'Environnement (gestion équilibrée de la ressource).

La présente note annule et remplace la précédente doctrine MISE 84 du 14 juin 2007.

2) PRINCIPES GENERAUX

La présente doctrine est rédigée en application de la rubrique 2.1.5.0 de la nomenclature sur l'eau codifiée à l'article R214-1 du code de l'environnement :

« Nomenclature des opérations soumises à autorisation ou à déclaration en application des articles L.214-1 à L. 214-3 du code de l'environnement :

2. 1. 5. 0. Rejet d'eaux pluviales dans les eaux douces superficielles ou sur le sol ou dans le sous-sol, la surface totale du projet, augmentée de la surface correspondant à la partie du bassin naturel dont les écoulements sont interceptés par le projet, étant :

- 1° Supérieure ou égale à 20 ha (A) ;**
- 2° Supérieure à 1 ha mais inférieure à 20 ha (D). »**

Les principes généraux sont les suivants :

- L'imperméabilisation des sols doit être corrigée par une rétention d'eaux pluviales calculée sur la base de la pluie décennale (P 10ans) ou centennale (P 100ans) selon les cas (voir 4.1.3) avec un débit de fuite maximum calibré à 13 l/s/ha (débit moyen décennal en Vaucluse des bassins versants non aménagés).
- Lorsqu'un traitement des eaux est nécessaire, le calcul se fera sur la base de la pluie annuelle (P 1an) ;
- Le rejet vers les eaux superficielles est à privilégier (pour tenir compte de la relativement faible perméabilité des sols en Vaucluse ainsi que de la proximité de la nappe sur beaucoup de secteur du département) et ceci de façon gravitaire (les systèmes de relevage par pompe doivent rester l'exception) ;
- Les rejets en plan d'eau sont à éviter en raison des phénomènes d'accumulation de polluants et de leurs conséquences, ils seront donc l'exception en cas d'impossibilité démontrée de rejet dans un autre milieu et moyennant des traitements poussés.
- Les rejets en canaux ne sont pas souhaitables sauf à s'assurer du respect des normes de qualité compatibles avec l'usage des eaux du canal (irrigation en général) et d'obtenir l'accord du gestionnaire du canal ;
- La gestion collective des eaux pluviales de l'ensemble du site (parties communes + parcelles privées) est la règle.

3) CHAMP D'APPLICATION

La présente note s'applique lorsque les 3 critères cumulatifs suivants sont remplis :

- ▶ Critère n° 1) Le projet est un aménagement à usage d'habitat (type lotissement),
A noter que cette note peut également s'appliquer à des constructions neutres (non polluantes) comme des serres par exemple (à condition que les eaux de ferti-irrigation soient séparées des eaux pluviales);
- ▶ Critère n° 2) La surface d'apport des eaux pluviales est supérieure à 1 ha (surface du projet + surface des zones extérieures collectées vers le système pluvial du projet);
Remarque : S'il s'agit de l'extension d'une zone existante, les surfaces imperméables existantes sont à prendre en compte si elles ne disposent pas de leur propre système de gestion des eaux pluviales régulièrement déclaré ou autorisé.
- ▶ Critère n° 3) Le rejet a lieu dans le milieu naturel, par infiltration et/ou rejet superficiel dans un cours d'eau ou un fossé.

Remarque : Lorsque le rejet a lieu dans un réseau pluvial (tuyau) alors :

Si le rejet final du réseau dans le milieu naturel est déjà autorisé (déclaration ou autorisation loi sur l'eau) :

- ➔ l'opération envisagée était prévue dans ce cadre : aucune démarche n'est nécessaire (sauf prescriptions particulières de l'acte d'autorisation ou du récépissé de déclaration).
- ➔ l'opération n'était pas prévue dans le dossier initial : une déclaration doit être déposée **par le gestionnaire du réseau** (collectivité en général) en raison de la modification de son rejet global autorisé (en vertu de l'article R214-8 du CE pour les ouvrages soumis à autorisation ou de l'article R214-40 du CE dans le cas d'une déclaration). Le service de police de l'eau statue alors sur la suite à donner : enregistrement de la modification, prescriptions nouvelles, nouvelle demande d'autorisation.

Si le rejet final du réseau n'est pas encore autorisé :

- ➔ le gestionnaire du réseau doit régulariser son installation existante au titre de l'antériorité (article R214-53 du CE) en intégrant le projet en cause et les futurs projets connus (dépôt d'un dossier réglementaire).

Dans les deux cas le dossier sera déposé par le gestionnaire du réseau, **il devra montrer que le débit rejeté dans le réseau est compatible à la fois avec la capacité du réseau lui-même** et également avec le milieu récepteur dans lequel il se déverse. En outre, le gestionnaire devra délivrer son accord écrit (convention possible) à l'aménageur pour accepter le raccordement à son réseau, cet accord sera joint au dossier d'autorisation ou de déclaration réglementaire.

4) MODALITES DE GESTION DES EAUX PLUVIALES : MAITRISE DES DEBITS

Le dossier doit décrire (avec une cartographie adaptée) les écoulements d'eaux pluviales du secteur en l'état actuel en précisant notamment :

- Les cours d'eau, fossés et canaux qui traversent ou bordent le site et les zones inondées par les cours d'eaux si elles sont connues (préciser dans ce cas les fréquences de débordement et hauteurs d'eau).
- Les dysfonctionnements connus (ouvrages sous-dimensionnés...).
- Les ruissellements extérieurs (amont) qui pénètrent sur le site (dans ce cas une délimitation des bassins versants extérieurs est demandée). ATTENTION : pour que les apports extérieurs ne soient pas pris en compte il faudra démontrer que des ouvrages présents en l'état initial (fossés, digues, muret...) empêchent physiquement les ruissellements amont de traverser le site et ceci jusqu'à l'occurrence de pluie retenue (10 ans ou 100 ans selon les cas voir paragraphe 4,1,3).
- Les zones d'accumulation des eaux pluviales sur le terrain du projet qu'elles soient naturelles ou anthropiques (dépressions, casiers...) et les volumes retenus par ces zones.
- Le dossier précisera également la présence éventuelle de zones humides (dans ce cas la rubrique 3.3.1.0¹ du code de l'environnement peut être concernée).

¹ Rubrique 3310 assèchement, mise en eau, imperméabilisation, remblais de zones humides ou de marais, la zone asséchée ou mise en eau étant :

1° Supérieure ou égale à 1 ha (Autorisation) ;

2° Supérieure à 0,1 ha, mais inférieure à 1 ha (Déclaration)

4.1 CALCUL DES VOLUMES A STOCKER

A noter : Tous les détails des calculs doivent être fournis dans le dossier (coefficients de ruissellement, pluie, test de perméabilité...).


4.1.1) Surfaces à prendre en compte

Pour le calcul de la surface d'apport (qui détermine notamment la procédure réglementaire applicable) il est important de comptabiliser **toutes** les superficies dont les eaux de ruissellement vont se retrouver collectées au travers du système mis en place pour le projet.

On comptabilisera dans les surfaces d'apport les zones bâties et non bâties des lots, les surfaces communes (parkings, espaces verts...), les bassins de rétention et les éventuels apports extérieurs.

Surface d'apport = Surface du projet + Apports extérieurs qui pénètrent dans le système de collecte

Une attention particulière doit être portée à la prise en compte ou non d'apports extérieurs

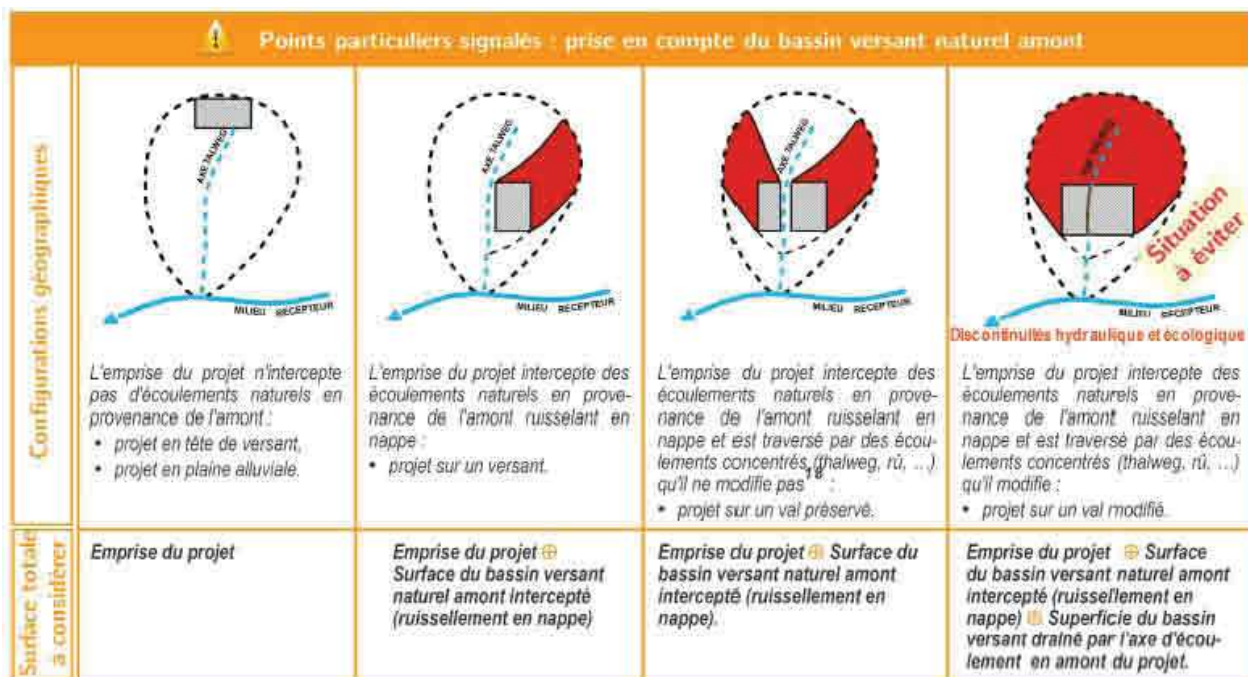

Chacune de ces surfaces constituant la surface d'apport sera ensuite affectée d'un coefficient de ruissellement adapté à la nature du sol, du sous-sol et de la pente (pour estimer le coefficient de ruissellement sur chaque lot on utilisera les coefficients d'imperméabilisation estimés à partir des COS maximum admis).

Pour le calcul des coefficients de ruissellements, on peut retenir les ordres de grandeurs suivants :

Surface	Coefficient de ruissellement
Toitures, parkings revêtus ² , voiries goudronnées, bassin de rétention	1
Terre battue, sol nu, clavicette, cheminement piéton non imperméabilisé	De 0,3 à 1 selon le compactage et la nature du sol (sableux ou argileux)
Pelouses, espaces verts, zone boisée	De 0,1 à 0,5 selon la pente et la nature du sol (sableux ou argileux)

On obtient ainsi **la surface active** (utilisée dans la méthode dite « des pluies » voir **ANNEXE 1**)

Surface active = (surface d'apport n°1 x coefficient de ruissellement n°1) + (surface apport n°2 x coefficient de ruissellement n°2).

² Les zones de stationnements doivent être conçues avec des surfaces les plus perméables possible pour en minimiser les ruissellements induits. Cet objectif doit bien en tendu être compatible avec la sensibilité des eaux souterraines à la pollution.

4.1.2 Débit maximal de fuite


Le débit de fuite = surface d'apport (ha) x 13 l/s.

ATTENTION : dans le cas de rejet dans un réseau, la valeur de 13l/s/ha est un maximum, elle peut, dans l'attente du dimensionnement adapté du réseau récepteur, être diminuée en fonction de la capacité du réseau à accepter des débits supplémentaires.


4.1.3) Méthodes de calcul

Le volume de stockage est déterminé par la méthode des pluies (note de calcul jointe en **ANNEXE 1**) dans les conditions suivantes :

1. Cas général : on considère **la pluie décennale** (station météo représentative la plus proche, prise en compte des données sur la période la plus longue possible et la plus actualisée),
2. Cas particulier : on prendra en compte **la pluie centennale** pour les rejets dans les secteurs suivants (voir cartes détaillées en **ANNEXE 2**)

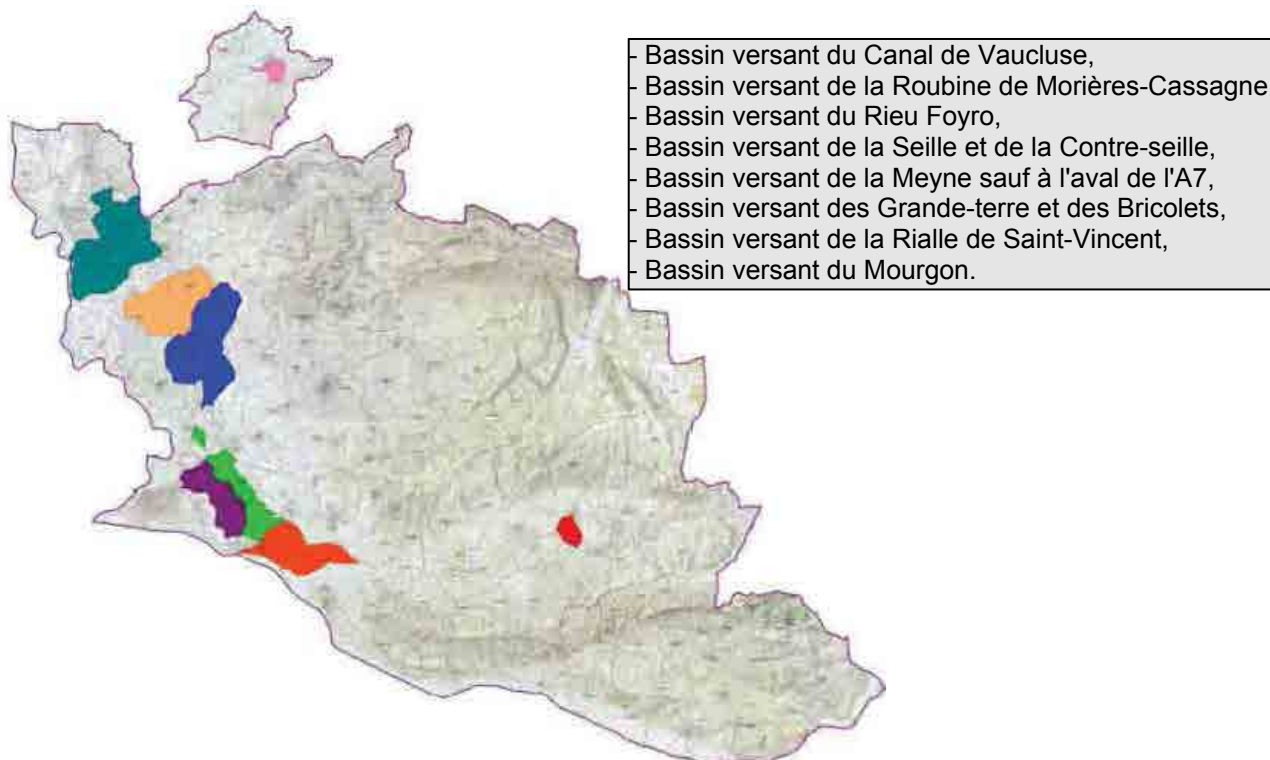

3. Données pluviométriques (préciser la station météo choisie) :

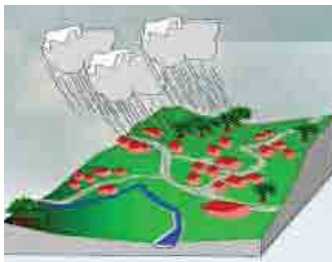

- pour des échantillons de données < 25 ans on privilégiera la méthode du renouvellement (coefficients a et b de MONTANA), **à condition de resserrer l'intervalle sur la durée souhaitée**, en effet plus l'intervalle est grand plus l'erreur est grande ;
- pour des échantillons ≥ 25 ans de données alors on peut soit prendre la méthode GEV, soit la méthode du renouvellement (MONTANA) à condition pour cette dernière de centrer l'intervalle sur la durée voulue ;
- lorsque la méthode du renouvellement est employée, les coefficients de MONTANA soient calculés à minima sur les trois intervalles suivants :
(6mn – 30mn) ; (30mn-2h) et (2h – 6h).

A noter que pour les bassins versants de grande taille (>10 ha), il est préférable de calculer le temps de concentration du bassin et de retenir la pluie de durée égale à ce temps de concentration.

4.2 CONCEPTION DU SYSTEME DE STOCKAGE

4.2.1) Réseau de collecte

Le système de collecte doit être capable d'amener le débit voulu vers le système de stockage (rétention ou infiltration) (attention à la nécessaire cohérence du dimensionnement réseau-bassin).

Généralement les conduites sont dimensionnées pour transiter le débit décennal, une occurrence de retour 20 ans peut également être choisie pour le dimensionnement puisqu'elle est préconisée par la norme européenne EN 752-2 relative aux réseaux d'évacuation et d'assainissement de zones résidentielles.

Pour des pluies plus fortes, l'acheminement des eaux pourra se faire en surface par un tracé et un profilage approprié des voiries.

La règle est que le réseau de collecte récupère l'intégralité des eaux pluviales (surfaces communes + surfaces loties). Les eaux pluviales des lots (surfaces bâties et non bâties) doivent par conséquent pouvoir être évacuées vers le réseau général de collecte (tabourets de branchements nécessaires sur chaque lot). *A noter que les éventuels équipements individuels qui peuvent être prévus dans certains PLU (qui imposent la gestion des eaux pluviales à la parcelle) ne remplacent pas mais viennent alors s'ajouter à ces dispositifs collectifs (tabourets de branchement), ce qui accroît l'efficacité globale du système.*

4.2.2) Choix du système de stockage : rétention temporaire et/ou infiltration

La gestion des eaux pluviales doit être assurée par un système de stockage temporaire (bassin, noues, ouvrages enterrés...). **On privilégiera les ouvrages à l'air libre**, beaucoup plus robustes, fiables et faciles d'entretien que les systèmes enterrés.

Dans le cas où l'option « ouvrage enterré » est proposée par le pétitionnaire, le dossier devra en préciser les modalités d'entretien (responsable, fréquence, techniques mise en œuvre, coût...).

A noter qu'en l'état actuel des connaissances l'utilisation de broyats de pneus usagés n'est pas admise (cf. Ministère de l'Écologie CERTU 2011, page 27).

Dans tous les cas, si un traitement devait s'avérer nécessaire (voir le § 5 ci-dessous) il doit avoir lieu avant le rejet ou l'infiltration.

Le système devra être conçu pour éviter les phénomènes de stagnation d'eau, une cunette reliant l'entrée et la sortie de l'ouvrage sera systématiquement implantée en fond de bassin pour permettre une évacuation rapide des petits débits et également un ressuyage plus efficace. A défaut, le fond du bassin pourra être recouvert d'une couche (0,2 m) de matériaux poreux (gravier).

Afin d'éviter le remplissage du système de rétention par la nappe, **le niveau du fond du bassin doit être supérieur à celui de la nappe en hautes eaux, ce niveau de nappe en hautes eaux doit être impérativement précisé au dossier.**

Que le rejet se fasse en eaux superficielle ou par infiltration, l'intégralité du volume utile du bassin doit être disponible avant l'arrivée de l'orage suivant. On impose donc que **le temps de vidange de l'ouvrage soit inférieur à 24 h quelle que soit l'occurrence de pluie de dimensionnement du bassin (10 ou 100 ans).**

Conditions requises lorsque le rejet (ou une partie du rejet) est envisagé par infiltration :

Les possibilités d'infiltration dépendent de plusieurs facteurs à préciser au dossier :

- la nature et la quantité des substances polluantes prévues sur le site,
- la nature du sol : une étude de sol + **tests de perméabilité à réaliser** (voir **ANNEXE 3**)
ATTENTION : la capacité d'infiltration doit obligatoirement prendre en compte un coefficient de colmatage
- les caractéristiques de la zone non saturée (épaisseur, perméabilité...), **l'épaisseur minimale de la zone non saturée doit être de 1 m,**
- **les caractéristiques de la nappe (niveau des hautes eaux, vulnérabilité, usage...)**

Dans les périmètres de protection de captages d'eau potables les systèmes d'infiltration d'eaux pluviales sont prohibés

Le volume net et la destination des matériaux extraits (déblais) devra être indiquée dans le dossier.

4.2.3) Ouvrage d'entrée

- ▶ L'ouvrage d'entrée est aménagé pour ralentir les écoulements en dissipant l'énergie afin de minimiser les risques d'érosion par une protection de la descente d'eau (enrochements).



Source : CETE de l'Est

- ▶ L'ouvrage d'entrée est positionné le plus loin possible de l'ouvrage de sortie du bassin.
- ▶ Pour limiter le colmatage des conduites, **le diamètre D de l'ouvrage d'entrée est ≥ 100 mm.**

4.2.4) Pente des talus

Pour des raisons de stabilité des talus, la pente du bassin principal sera ≤ 3 Horizontal/1Vertical et une végétalisation de ces talus est demandée. Pour les noues les pentes seront $\leq 4H/1V$ avec une profondeur maximale de 0.5 m et une largeur minimale de 4 m au miroir.

4.2.5) Sécurité de l'ouvrage

Pour tous les bassins, le dossier devra indiquer (cartographie) les cheminements d'eaux en cas de débordement du bassin (défaillance ou dépassement de l'occurrence de dimensionnement).

La règle étant de pouvoir faire transiter ces eaux jusqu'au milieu récepteur sans inonder des secteurs à enjeux qui ne l'étaient pas initialement (valable aussi pour les futures constructions liées au projet). Ce transit pourra par exemple se faire par un modelé approprié des voiries (pente d'écoulement, profilage de la chaussée...).

Cas d'un bassin en remblai :

Un équipement de sécurité (surverse) doit être mis en place en cas de défaillance de l'ouvrage de vidange ou d'événement pluvieux exceptionnel :

La surverse sera dimensionnée pour évacuer à minima le débit centennal (en totalité)

La crête des digues fera au moins 3 m de largeur (4 m en cas de circulation d'engin) et sera située au dessus des plus hautes eaux avec un minimum de :

- 0 m si la hauteur du remblai est $< 0,5$ m
- 0,2 m si la hauteur du remblai est comprise entre 0,5 et 1 m
- 0,5 m pour un remblai de hauteur ≥ 1 m



Source : CETE de l'Est

Lorsque le remblai est $\geq 1,5$ m (par rapport au terrain naturel) et que des enjeux susceptibles d'être impactés (habitation, infrastructures) sont présents à l'arrière, une simulation de rupture de l'ouvrage sera fournie dans le dossier.

4.2.6) Évacuation du débit de fuite

Le dossier décrira l'ouvrage de fuite (dimensions) permettant de respecter le débit prévu (voir paragraphe 4.1.2 et **ANNEXE 4**) ainsi que l'emplacement précis du point de rejet (cartographie).

Pour des questions de colmatage, un diamètre minimum de 100 mm est imposé.

En cas de rejet dans un fossé, le pétitionnaire devra fournir au dossier l'accord écrit du gestionnaire du fossé (il pourra s'appuyer sur la démonstration de la possibilité de rejeter ce débit dans le fossé par comparaison entre le débit arrivant dans le fossé en pluie décennale et la capacité hydraulique du fossé).

L'évacuation gravitaire des eaux pluviales est la règle, les systèmes de rejet par pompage doivent rester l'exception en raison de leur coût de fonctionnement (maintenance, surveillance, réparation) et des risques de pannes des installations (problème d'alimentation électrique en cas d'orage). Si un système de pompes devait être proposé, ces éléments de coûts, de modalités de fonctionnement (surveillance) et de sécurisation de l'installation doivent figurer au dossier.

L'ouvrage de sortie doit être obturable en cas de pollution accidentelle.

4.2.7 POUR INFORMATION : Recommandation sur la conception d'un bassin en espace vert :

De nombreux POS et PLU imposent désormais un pourcentage d'espaces verts dans les projets de lotissements. L'attention des maîtres d'ouvrages et des collectivités est attirée sur le fait que les systèmes de rétention (bassins, noues...) peuvent effectivement porter l'appellation d'espaces verts dans les permis d'aménager à condition de respecter certains critères :

- **le bassin doit être un espace commun**, accessible au public avec une sécurité suffisante (peu profond, maximum 0,5 m d'eau, avec des pentes de talus douces au maximum de 3H/1V),
- **le bassin ne doit pas être imperméabilisé** (abords végétalisés, talus enherbé, le fond peut être enherbé ou constitué de gravier ou galet dans le cas de sols argileux)
- **le bassin doit s'intégrer dans l'aménagement** (paysage, modelé de terrain, accès), la création d'un cheminement qui doit rester hors d'eau (afin que l'irruption de l'eau sur le site soit considérée comme un phénomène normal la fonction hydraulique de l'ouvrage doit rester lisible). Les clôtures grillagées (inutiles pour des bassins peu profonds et secs) sont incompatibles avec une intégration paysagère correcte en zone d'habitat.
- **le bassin doit avoir une fonctionnalité hors des périodes pluvieuses** (parc, promenade sur une banquette à mi-hauteur par exemple, terrain de jeux, de sport...) et donc être entretenu à cet effet,
- **une signalétique appropriée doit être mise en place** afin d'indiquer le stockage d'eaux pluviales lors d'épisodes orageux.

Dans le cas où ces critères ne seraient pas réunis, le bassin ne peut pas remplir la condition d'espace vert et doit alors être considéré comme un ouvrage hydraulique dans le permis d'aménager.

4.3 CAS PARTICULIER D'IMPLANTATION DU SYSTEME DE STOCKAGE EN ZONE INONDABLE

Le système de rétention ne doit pas être installé, sauf impossibilité technique démontrée (sur la base d'une collecte gravitaire), dans une zone inondable et diminuer le volume d'expansion naturel des crues.

Si le pétitionnaire envisage d'implanter le bassin en zone inondable, il devra démontrer que l'ouvrage n'est pas inondé en deçà d'une crue décennale du cours d'eau.

Dans le cas d'un bassin en remblai, pour compenser les effets de l'ouvrage (perte de volume pour la crue), une compensation volumique sera demandée.

Dans tous les cas de bassins en zone inondable (bassins en déblai ou remblai), l'incidence de la crue du cours d'eau concerné sur le fonctionnement du bassin de rétention sera examinée lors de l'instruction du dossier (risques d'érosions, de capture du bassin par le cours d'eau, problématique de vidange du bassin...).

A noter que, en référence à l'arrêté du 27 août 1999 portant application du décret no 96-102 du 2 février 1996 et fixant les prescriptions générales applicables aux opérations de création de plans d'eau, pour éviter les phénomènes de capture, **la distance d'implantation de bassin ne peut être inférieure à 35 mètres vis-à-vis des cours d'eau ayant un lit mineur d'au moins 7,50 mètres de largeur et à 10 mètres pour les autres cours d'eau** (la distance étant comptée entre la crête de la berge du cours d'eau et celle de la berge du plan d'eau).

4.4 EXEMPLES DE REALISATIONS EN VAUCLUSE



Bassin avec fond en gravier (MONTEUX)



Noue (VEDENE)



Bassin avec cunette drainante (AVIGNON)



Bassin avec cunette PVC (LORIOI-du-COMTAT)

5) MODALITES DE GESTION DES EAUX PLUVIALES : PREVENTION DES POLLUTIONS

La mise en place d'un système de dépollution est nécessaire lorsque le rejet a lieu dans un milieu sensible AEP, baignade, cours d'eau en très bon état³, réservoir biologique².

Dans ce cas l'infiltration ne sera pas autorisée.

Les premières eaux de ruissellement doivent être traitées dans un bassin de type sanitaire : il s'agit d'un **bassin avec massif filtrant** destiné, pour les zones d'habitats, à éviter les nuisances potentielles des eaux stagnantes (odeurs, moustiques...). A la sortie du massif filtrant une cuve anti-pollution sera installée.

Les ouvrages industriels de type décanteurs lamellaires ne sont pas suffisamment efficaces vis à vis d'une pollution chronique pour ce type d'eaux pluviales collectées (*Traitement des eaux de ruissellement routières-Opportunité des ouvrages industriels-SETRA février 2008*).

A noter que la mise en place d'un ouvrage préfabriqué type « déshuileur » n'est pas nécessaire pour des zones d'habitat strict.

Les concentrations maximales attendues en sortie de bassin sont les suivantes :

MES : 30 mg/l
DCO : 30 mg/l
hydrocarbures : 5 mg/l

En sortie d'ouvrages, des dispositifs de sécurité seront mis en place afin de confiner les pollutions de type accidentel (vannes de sectionnement en aval du bassin de traitement et en aval du bassin de stockage).

Voir le détail des calculs du bassin de traitement en **ANNEXE 5**.

6) SYSTEME GLOBAL

6.1 LORSQU' AUCUN TRAITEMENT N'EST NECESSAIRE

Le dispositif est alors un bassin de stockage destiné à compenser les effets de l'imperméabilisation sur les débits de pointe. Il comporte une cunette en fond, un déversoir de sécurité et un ouvrage limitant le débit de fuite.

Le dimensionnement de cet ouvrage est décrit en paragraphe 4.

Voir **bassin-type n°1** en **ANNEXE 6**.

6.2 LORSQU'UN TRAITEMENT EST NECESSAIRE

Le dispositif comporte nécessairement un bassin de stockage (voir dimensionnement en paragraphe 4) et un bassin sanitaire (voir dimensionnement en paragraphe 5 et **ANNEXE 5**) avec deux possibilités :

- soit les deux bassins sont distincts, alors les eaux sont dirigées en premier vers le bassin sanitaire (dimensionné en paragraphe 5 et **ANNEXE 5**) dont l'ouvrage d'entrée comporte une chambre de répartition des débits permettant de by-passer les eaux vers le bassin de stockage lorsque le débit dépasse la valeur de 100 m³/h/ha de surface active. Le bassin de stockage, quant à lui, est alors dimensionné comme indiqué au paragraphe 4 mais en déduisant de son volume, le volume déjà stocké dans le bassin sanitaire. Le déversoir du bassin sanitaire est relié au bassin de stockage.
- soit les deux bassins sont réunis dans un seul ouvrage : on aura alors un bassin de stockage (dont le volume total est calculé comme indiqué au paragraphe 4) avec une protection contre l'érosion en entrée de bassin (5 m de long), pas de cunette, un débit de fuite calibré et un dispositif de traitement en fond (massif filtrant de 0,5 m d'épaisseur avec des drains et une cuve anti-pollution).

Voir **bassin-type n°2 et n°3** en **ANNEXE 6**.

7) ENTRETIEN-SURVEILLANCE

Un accès devra être prévu pour l'entretien des ouvrages.

Quelque soit le système retenu, le dossier réglementaire devra mentionner la nature et la périodicité de l'entretien, et en indiquer le futur responsable (association syndicale, collectivité..).

Le règlement de lotissement devra intégrer ces éléments et être joint au dossier.

Les végétaux doivent être à minima coupés tous les ans, ramassés et évacués. Un ramassage des déchets sera effectué dans le bassin au moins une fois par an.

Les ouvrages (by-pass, déversoirs, orifice de fuite, dispositif d'obturation...) doivent être nettoyés (enlèvements des déchets et des végétaux) au moins une fois par an.

Pour les bassins de type sanitaire, un contrôle de la perméabilité du massif filtrant sera effectué tous les 5 ans. L'enlèvement de la partie supérieure devra être effectué si un dépôt s'est formé.

Pour les bassins d'infiltration, l'entretien (curage...) doit être effectué avec une fréquence adaptée de sorte à éviter les risques de colmatage (à minima tous les 3 à 5 ans en fonction de l'état de l'ouvrage).

Lorsque, en fin de réalisation de projet, le transfert de compétence de gestion des ouvrages est prévu (au profit d'une association syndicale de propriétaire ou d'une collectivité) il est nécessaire que :

- 1) le maître d'ouvrage monte un dossier technique et le remette à ce gestionnaire (le dossier technique comprend à minima le dossier réglementaire déposé au titre du code de l'environnement, l'acte administratif autorisant le projet au titre du code de l'environnement et le plan de récolement du système de gestion des eaux pluviales). **Le dossier réglementaire doit obligatoirement faire mention de la réalisation de ce dossier technique et de son contenu.**
- 2) le gestionnaire déclare ce changement au Préfet dans les trois mois selon les conditions fixées par l'article R214-45 du code de l'environnement. En l'absence de cette déclaration le maître d'ouvrage du projet reste juridiquement responsable de l'ensemble des opérations, y compris de l'entretien ultérieur.

Auprès de qui obtenir des renseignements ?

Services de l'État en Vaucluse

Direction Départementale des Territoires

Service Eau et Milieux Naturels

84905 Avignon cedex 9 - ☎ 04 90 16 21 19 - 📠 04 90 16 21 88

Ce document est téléchargeable sur le site internet de la DDT 84 :

<http://www.vaucluse.equipement.gouv.fr/>

Rubrique : Environnement / Eau / La police de l'eau / Téléchargements

Annexe 1 : La méthode des pluies

Annexe 2 : Cartes des bassins versants ou le stockage est dimensionné sur l'orage centennial

Annexe 3 : Évaluation de la perméabilité des sols

Annexe 4 : Exemple de dimensionnement d'un orifice de fuite

Annexe 5 : Dimensionnement du bassin de traitement des pollutions

Annexe 6 : Schémas-type d'ouvrages

Documents de référence :

- Le guide technique des retenues d'eaux pluviales du STU (Lavoisier 1994)
- Mémento pour la gestion des projets d'assainissement (CERTU, Juillet 2001)
- Hydrologie urbaine (CERGRENE, Ministère de l'Équipement, Mai 1993)
- Synthèse Nationale sur les Crues des Petits Bassins Versants (CEMAGREF, juin 1980)
- Ruissellement Pluvial Urbain « Guide de prévention » du MEDD (la documentation française)
- Instruction Technique issue de la Circulaire 77-284 du 22 Juin 1977.
- Guide « La ville et son assainissement » CERTU Juin 2003
- Hydrologie urbaine : Caractérisation physico-chimique des solides des rejets pluviaux urbains, (G. CHEBBO et V. MILISIC 1989)
Note diffusée dans une publication du CERGRENE Mai 93 intitulée : éléments de bilan du programme « Eau dans la ville »
- Schéma-type d'ouvrages de traitement et de régulation des eaux de ruissellement (CETE EST, juin 2005)
- Dépolluer les eaux pluviales (OTV, 1994)+
- Documents du GRAIE sur la gestion des eaux pluviales de LYON
- Pollution d'origine routière : Guide de conception des ouvrages (SETRA, août 2007)
- Traitement des eaux de ruissellement routières (SETRA, février 2008)
- Aménagement et eaux pluviales, guide pratique (Grand LYON, Juin 2008)
- Procédures d'autorisation et de déclaration au titre de la rubrique 2150 CERTU juin 2011



Commune
LE PONTET

(Département de Vaucluse - 84 130)

Plan Local d'Urbanisme

**7.1.b Plan du réseau d'assainissement
des eaux usées**

Echelle: 1/5 000°

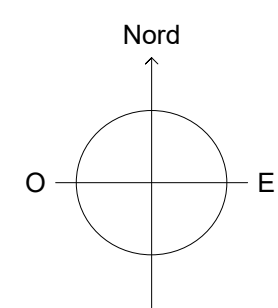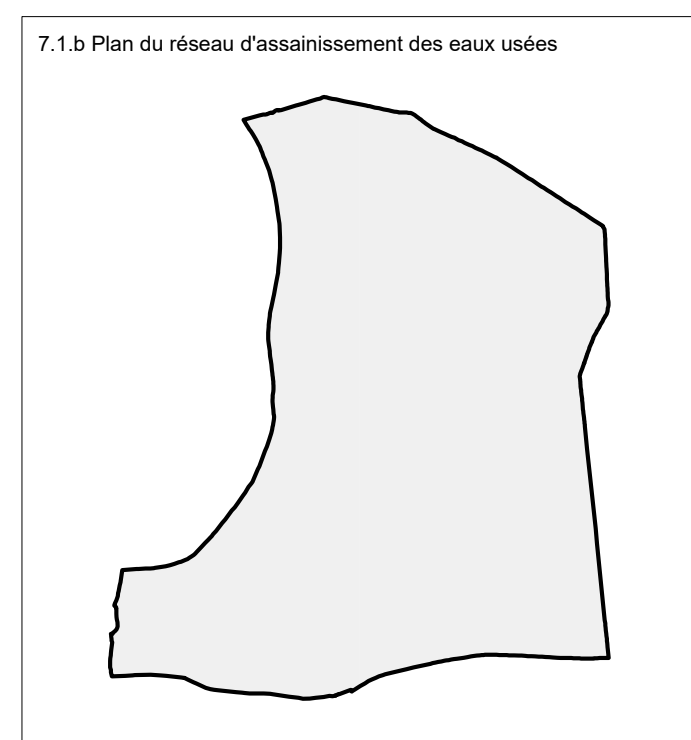

Elaboration du PLU	Prescription 12/04/2012	Arrêt 11/12/2018	Mise à l'enquête	Approbation
--------------------	-------------------------	------------------	------------------	-------------


Atelier d'urbanisme Michel LACROZE et Stéphane VERNIER
8, place de la Poste - Résidence Saint-Marc
30131 PUJAUT
atelier@lacroze.fr



Légende

- Réseau public d'assainissement des eaux usées
- Regards

Nota : les effluents sont dirigés vers la station d'épuration d'Avignon

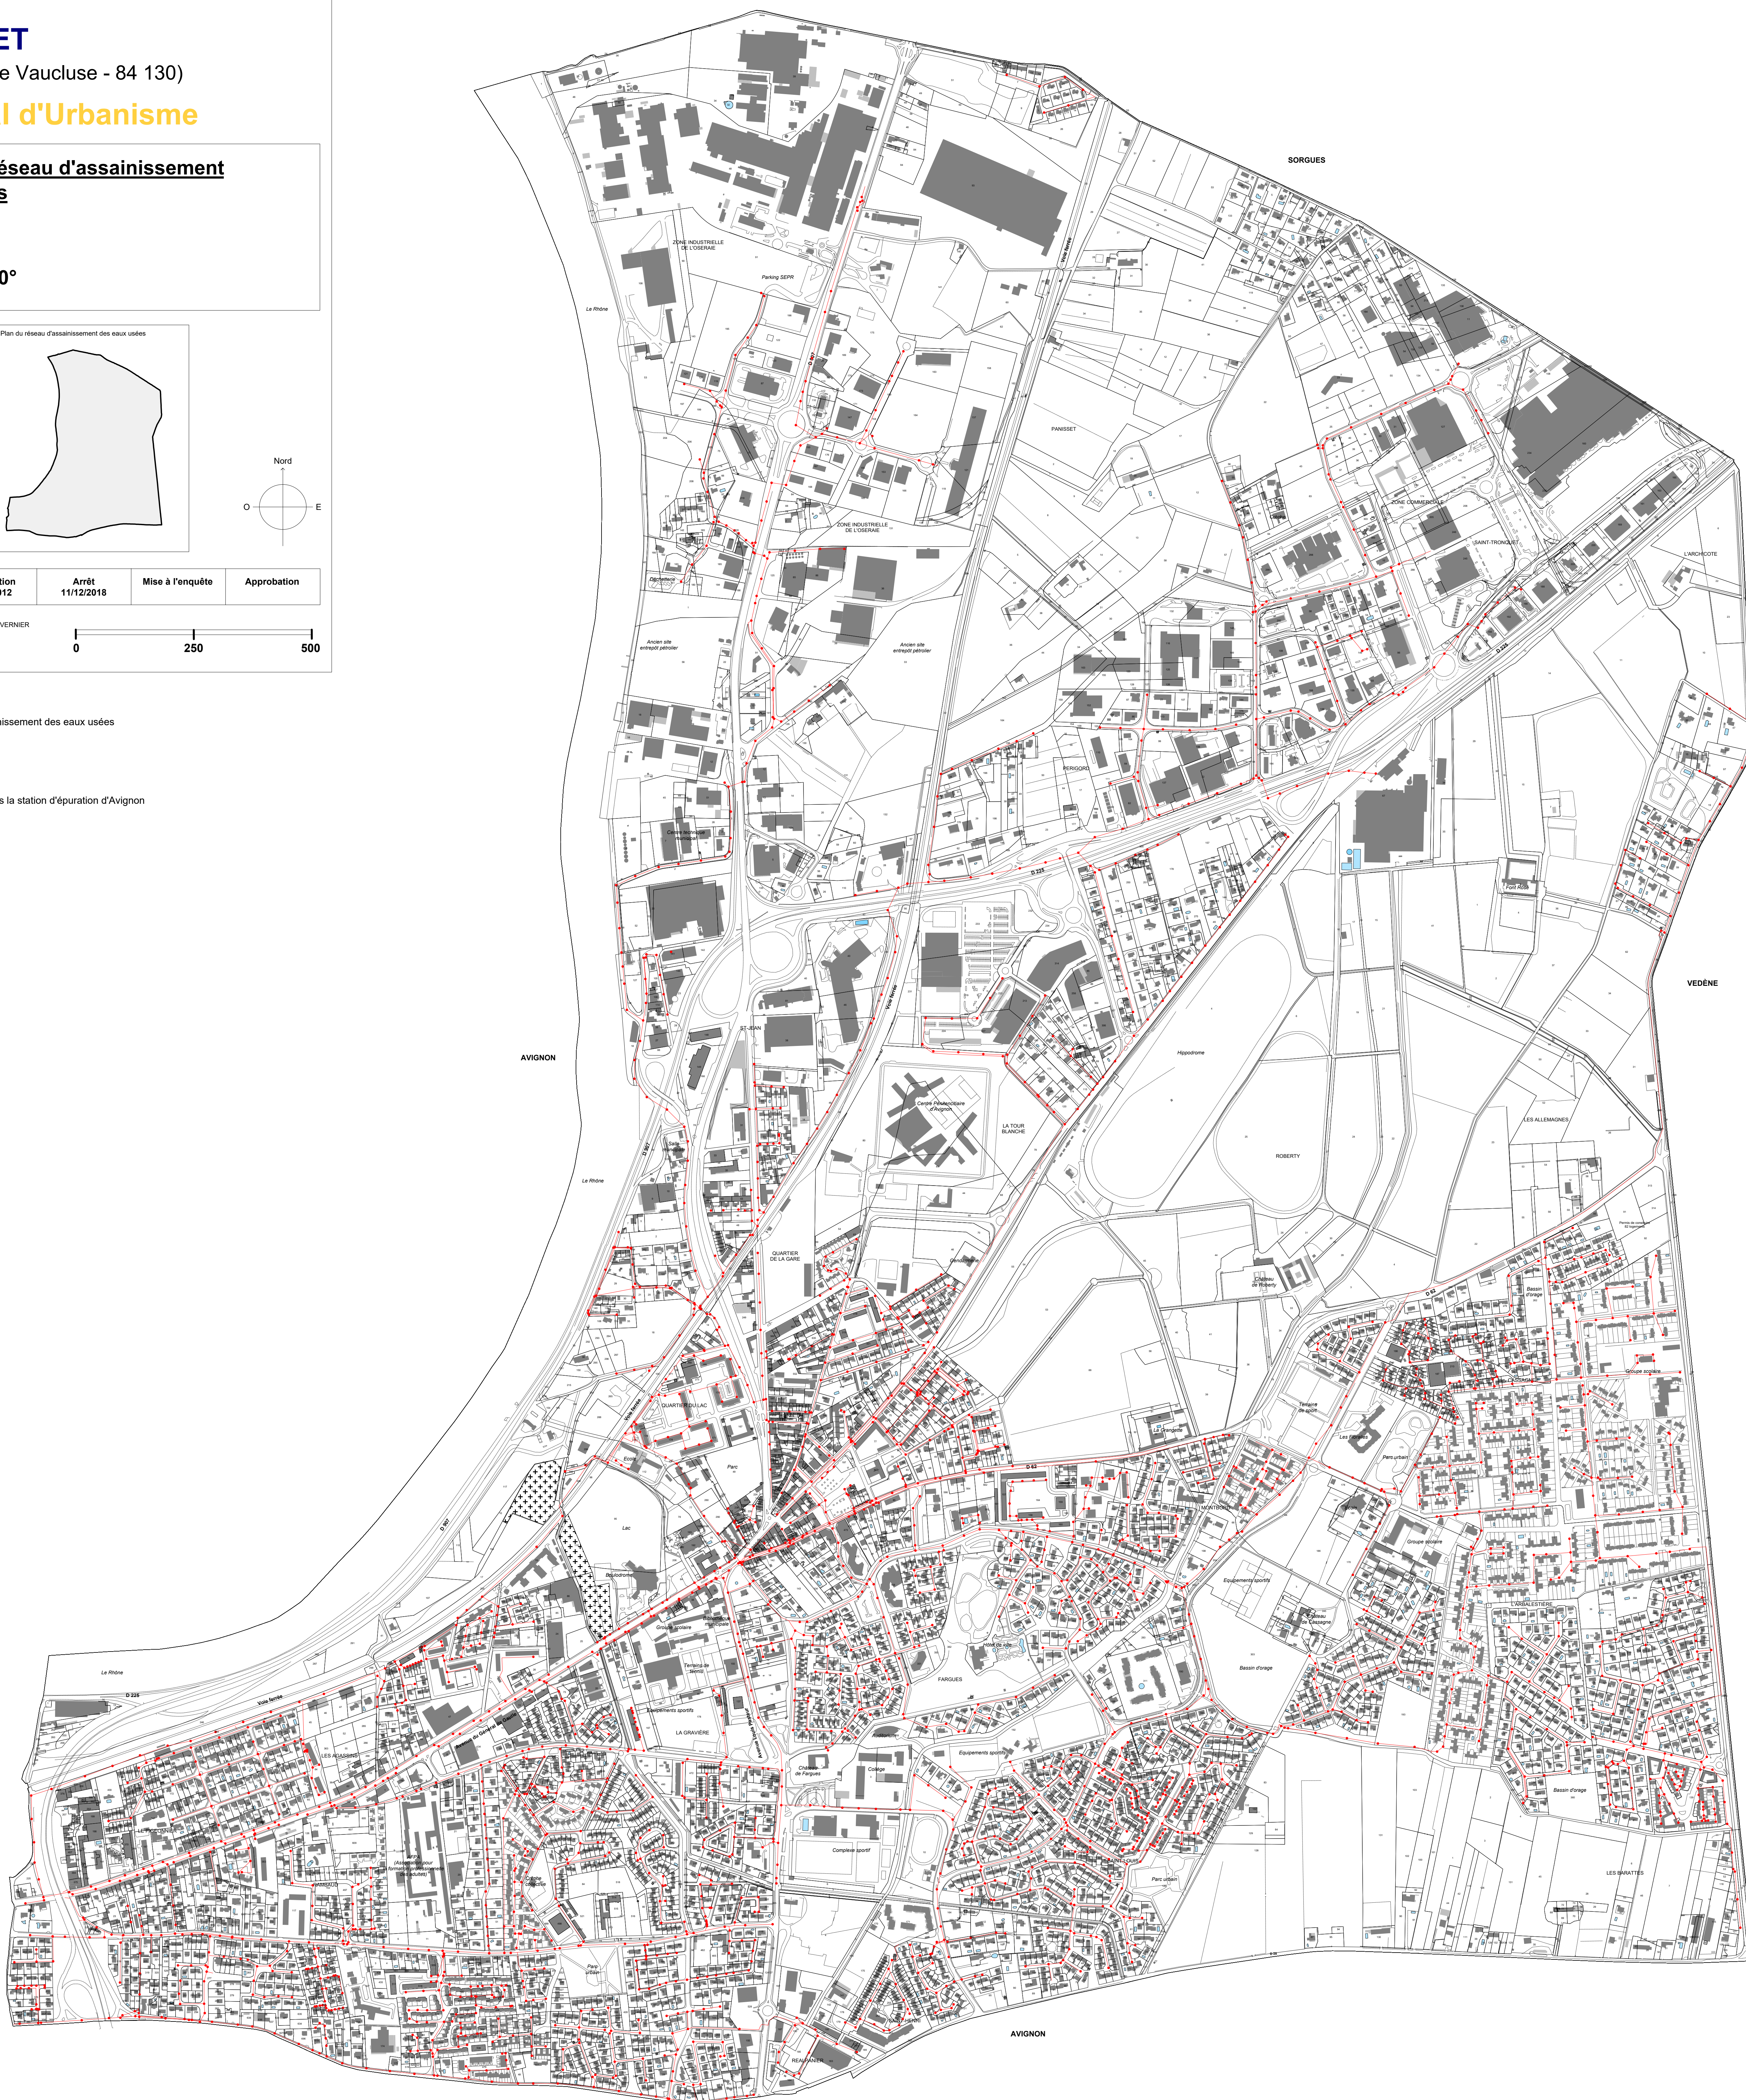



Commune
LE PONTET

(Département de Vaucluse - 84 130)

Plan Local d'Urbanisme


7.1.c Plan du réseau public d'alimentation en eau potable en eau potable

Echelle: 1/5 000°

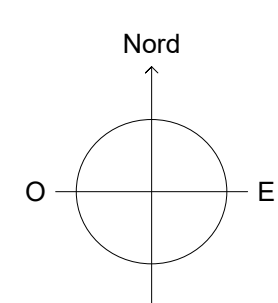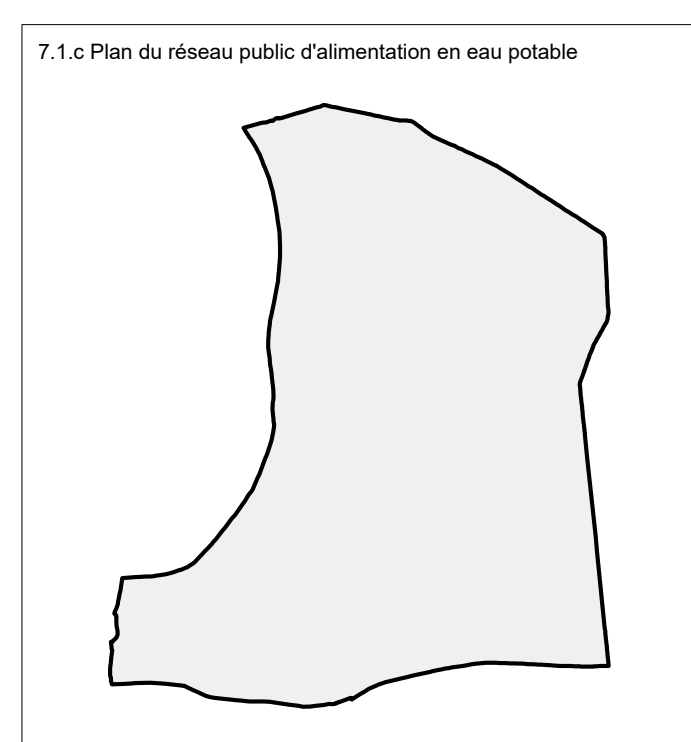

Elaboration du PLU	Prescription 12/04/2012	Arrêt 11/12/2018	Mise à l'enquête	Approbation
--------------------	-------------------------	------------------	------------------	-------------

Atelier d'urbanisme Michel LACROZE et Stéphane VERNIER
8 place de la Poste - Résidence Saint-Marc
30131 PUJAUT
atelier@lacroze.fr

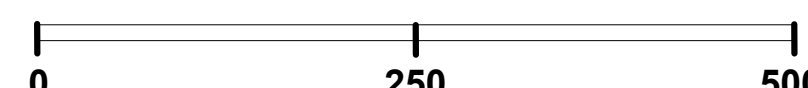

Légende

- Réseau public d'eau potable
- ◆ Raccordements





Commune
LE PONTET

(Département de Vaucluse - 84 130)

Plan Local d'Urbanisme


7.1.d Plan du réseau des eaux pluviales

Echelle: 1/5 000°

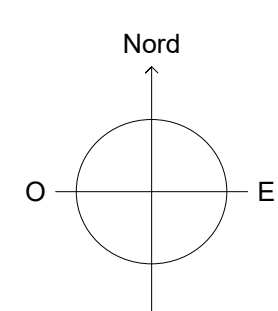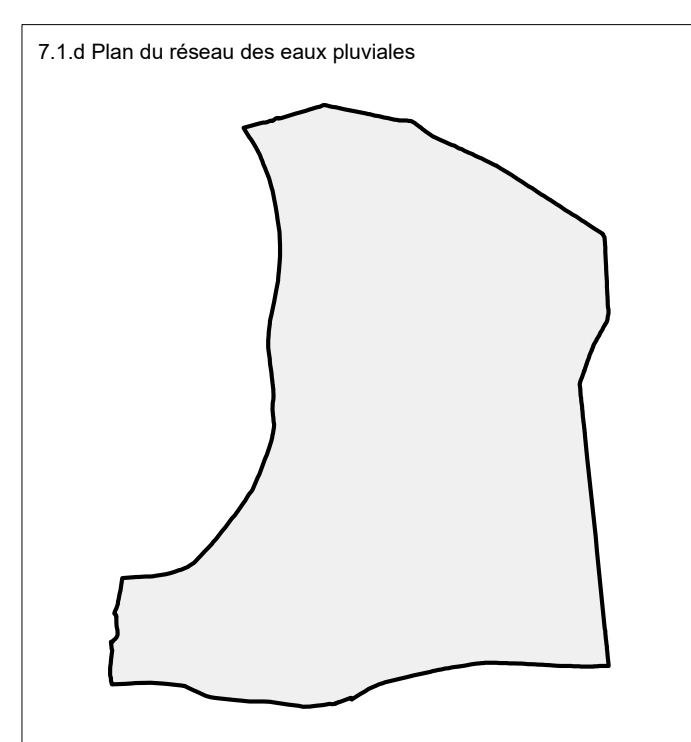

Elaboration du PLU	Prescription 12/04/2012	Arrêt 11/12/2018	Mise à l'enquête	Approbation
--------------------	-------------------------	------------------	------------------	-------------

Atelier d'urbanisme Michel LACROZE et Stéphane VERNIER
8 place de la Poste - Résidence Saint-Marc
39 131 PLEAULT
atelier@lacroze.fr

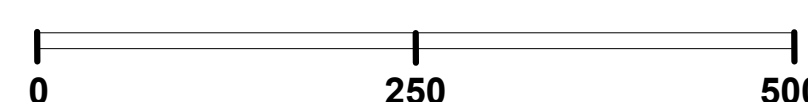

Légende

- Réseau de collecte des eaux pluviales - fossés
- Réseau de collecte des eaux pluviales - collecteurs

